


MODELOS DE REFERÊNCIA


MODELO GENÉRICO PARA ELABORAÇÃO DE PROJETO DE CONSTRUÇÃO INDUSTRIAL

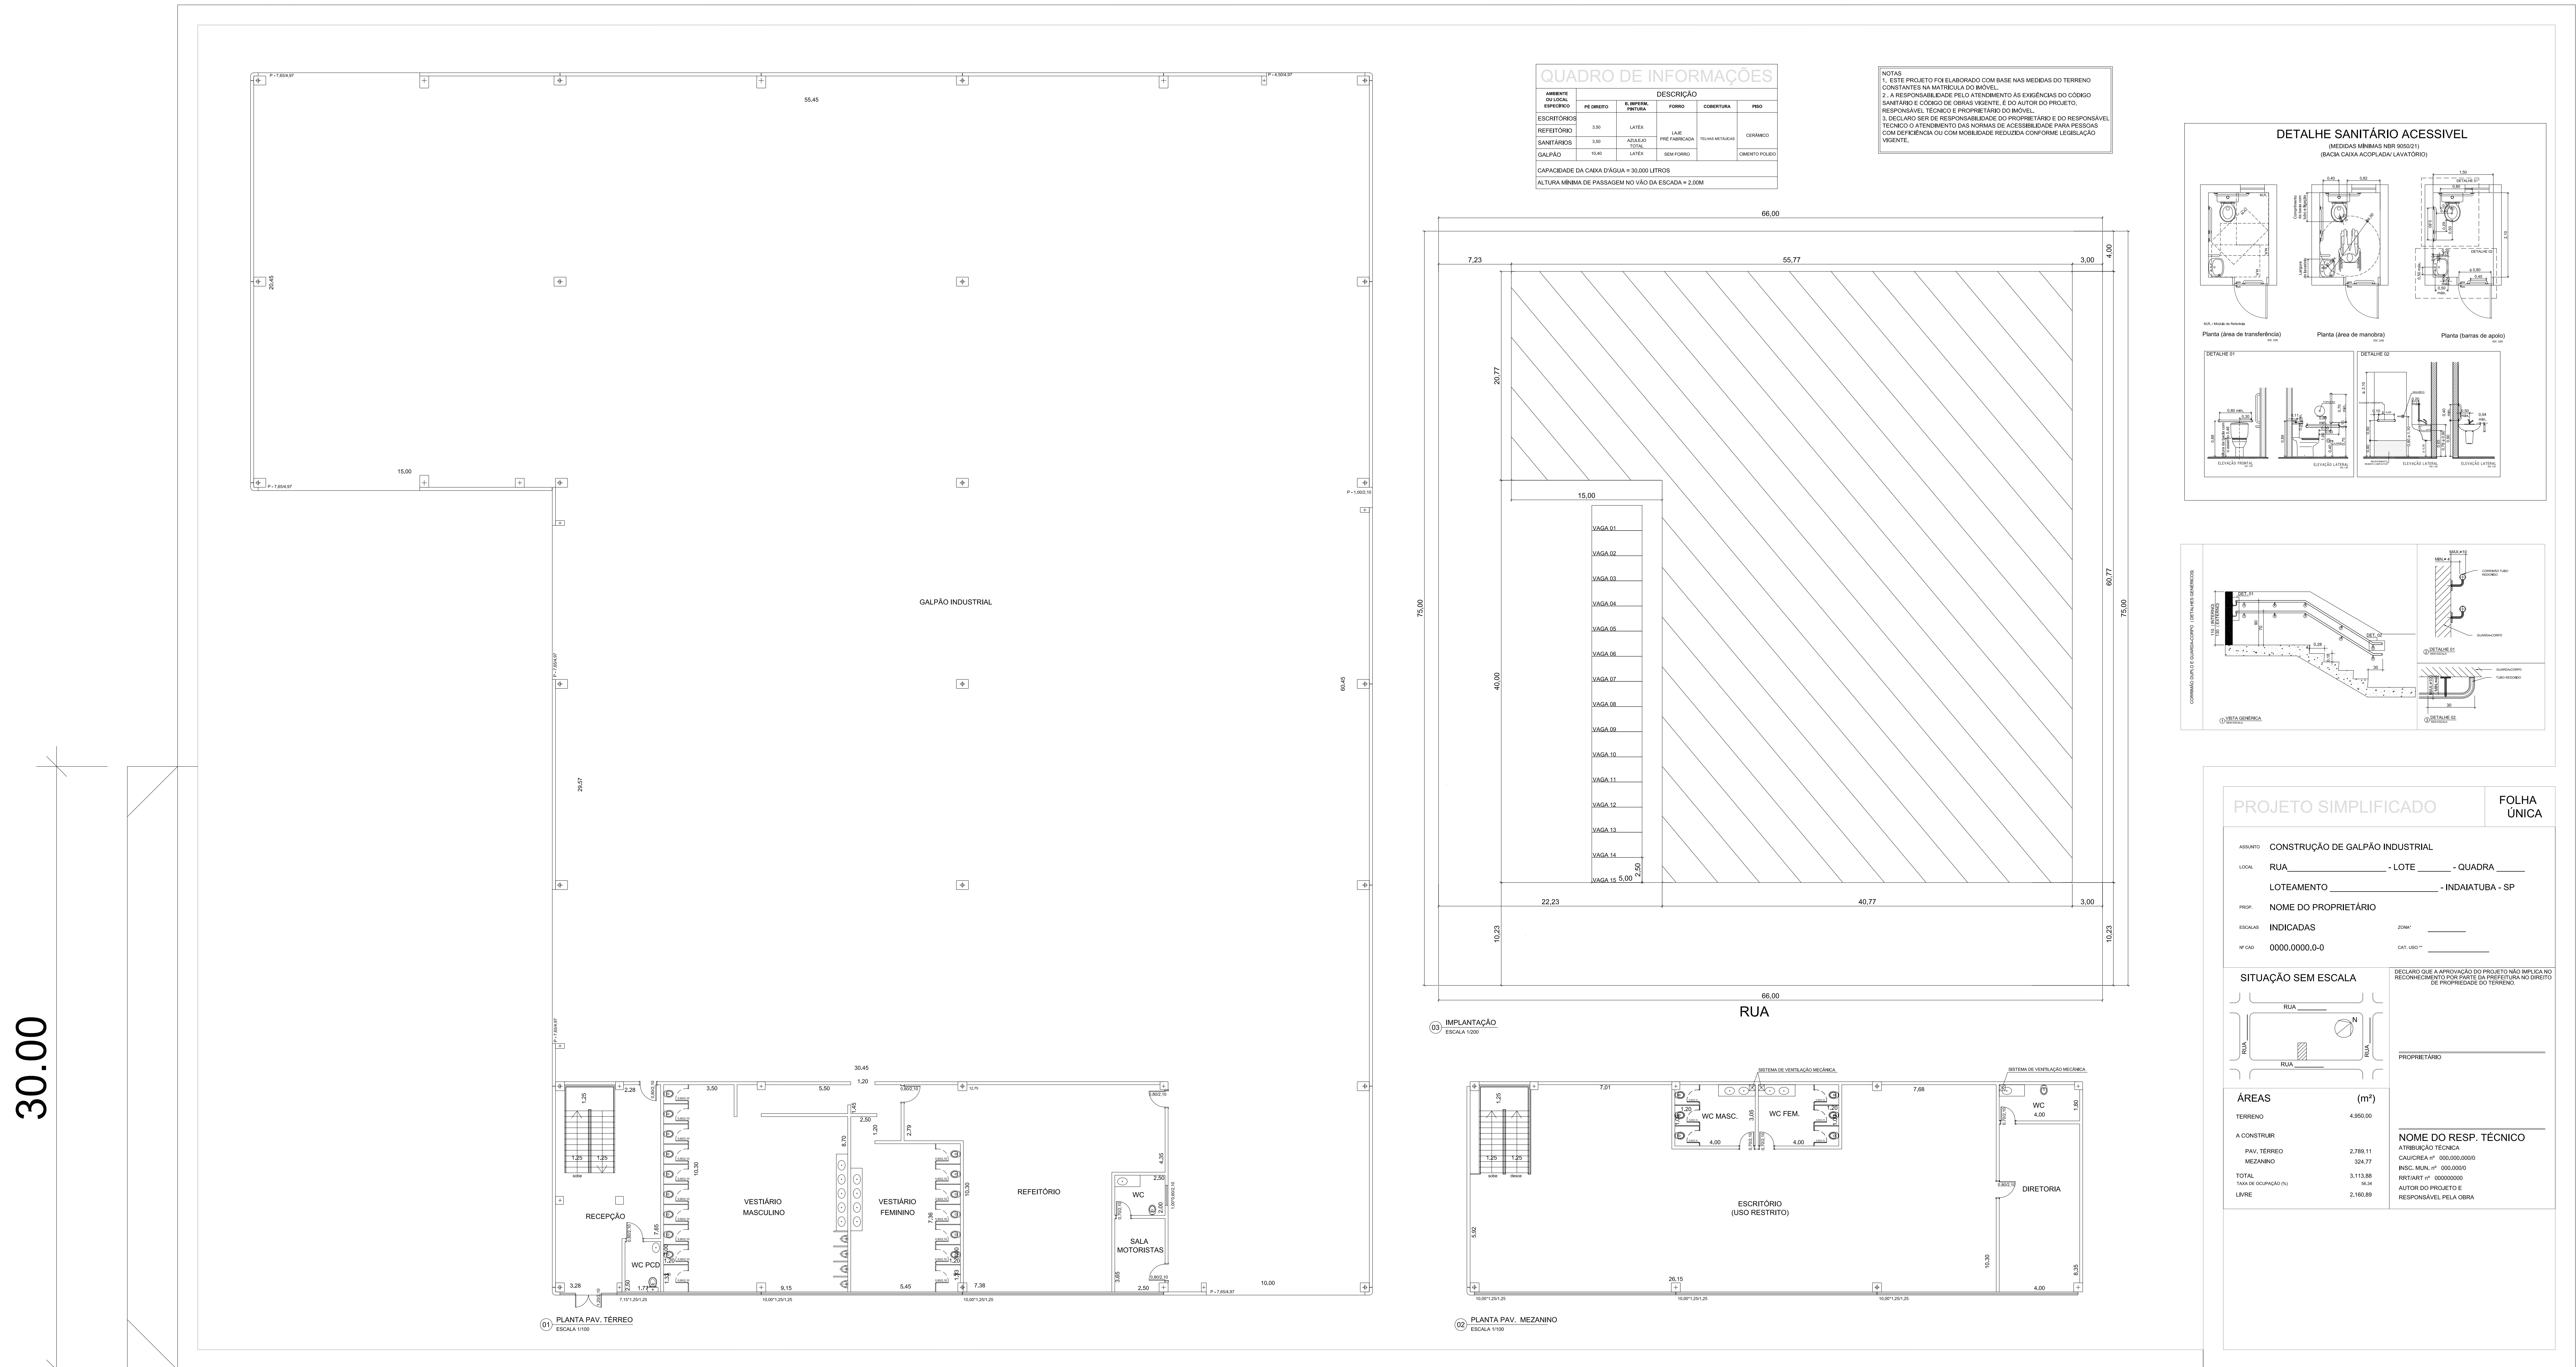

QUADRO DE INFORMAÇÕES				
AMBIENTE		DESCRIÇÃO		
ÁREA	PERÍMETRO	REVESTIMENTO	FORRO	COBERTURA
ESCRITÓRIOS	3,08	LATEX	L.A.R.	TELA METÁLICA
REFEITÓRIO	3,08	ADULETE TOTAL	SEM FORRO	COBREADO
SANITÁRIOS	14,40	LATEX	SEM FORRO	COBREADO
GALPÃO	14,40	LATEX	SEM FORRO	COBREADO

CAPACIDADE DA CADA D'ÁGUA = 30.000 LITROS
 ALTURA MÍNIMA DE PASSAGEM NO VÃO DA ESCADA = 2,00M

NOTAS
 1. ESTE PROJETO FOI ELABORADO COM BASE NAS MEDIDAS DO TERRENO CONSTANTES NA MATRÍCULA DO IMÓVEL.
 2. A RESPONSABILIDADE PELO ATENDIMENTO ÀS EXIGÊNCIAS DO CÓDIGO SANITÁRIO E CÓDIGO DE OBRAS VIGENTES, É DO AUTOR DO PROJETO, RESPONSÁVEL TÉCNICO E PROPRIETÁRIO DO IMÓVEL.
 3. DECLARO TER DE RESPONSABILIDADE DO PROPRIETÁRIO E DO RESPONSÁVEL TÉCNICO O ATENDIMENTO DAS NORMAS DE ACESSIBILIDADE PARA PESSOAS COM DEFICIÊNCIA OU COM MOBILIDADE REDUZIDA CONFORME LEGISLAÇÃO VIGENTE.

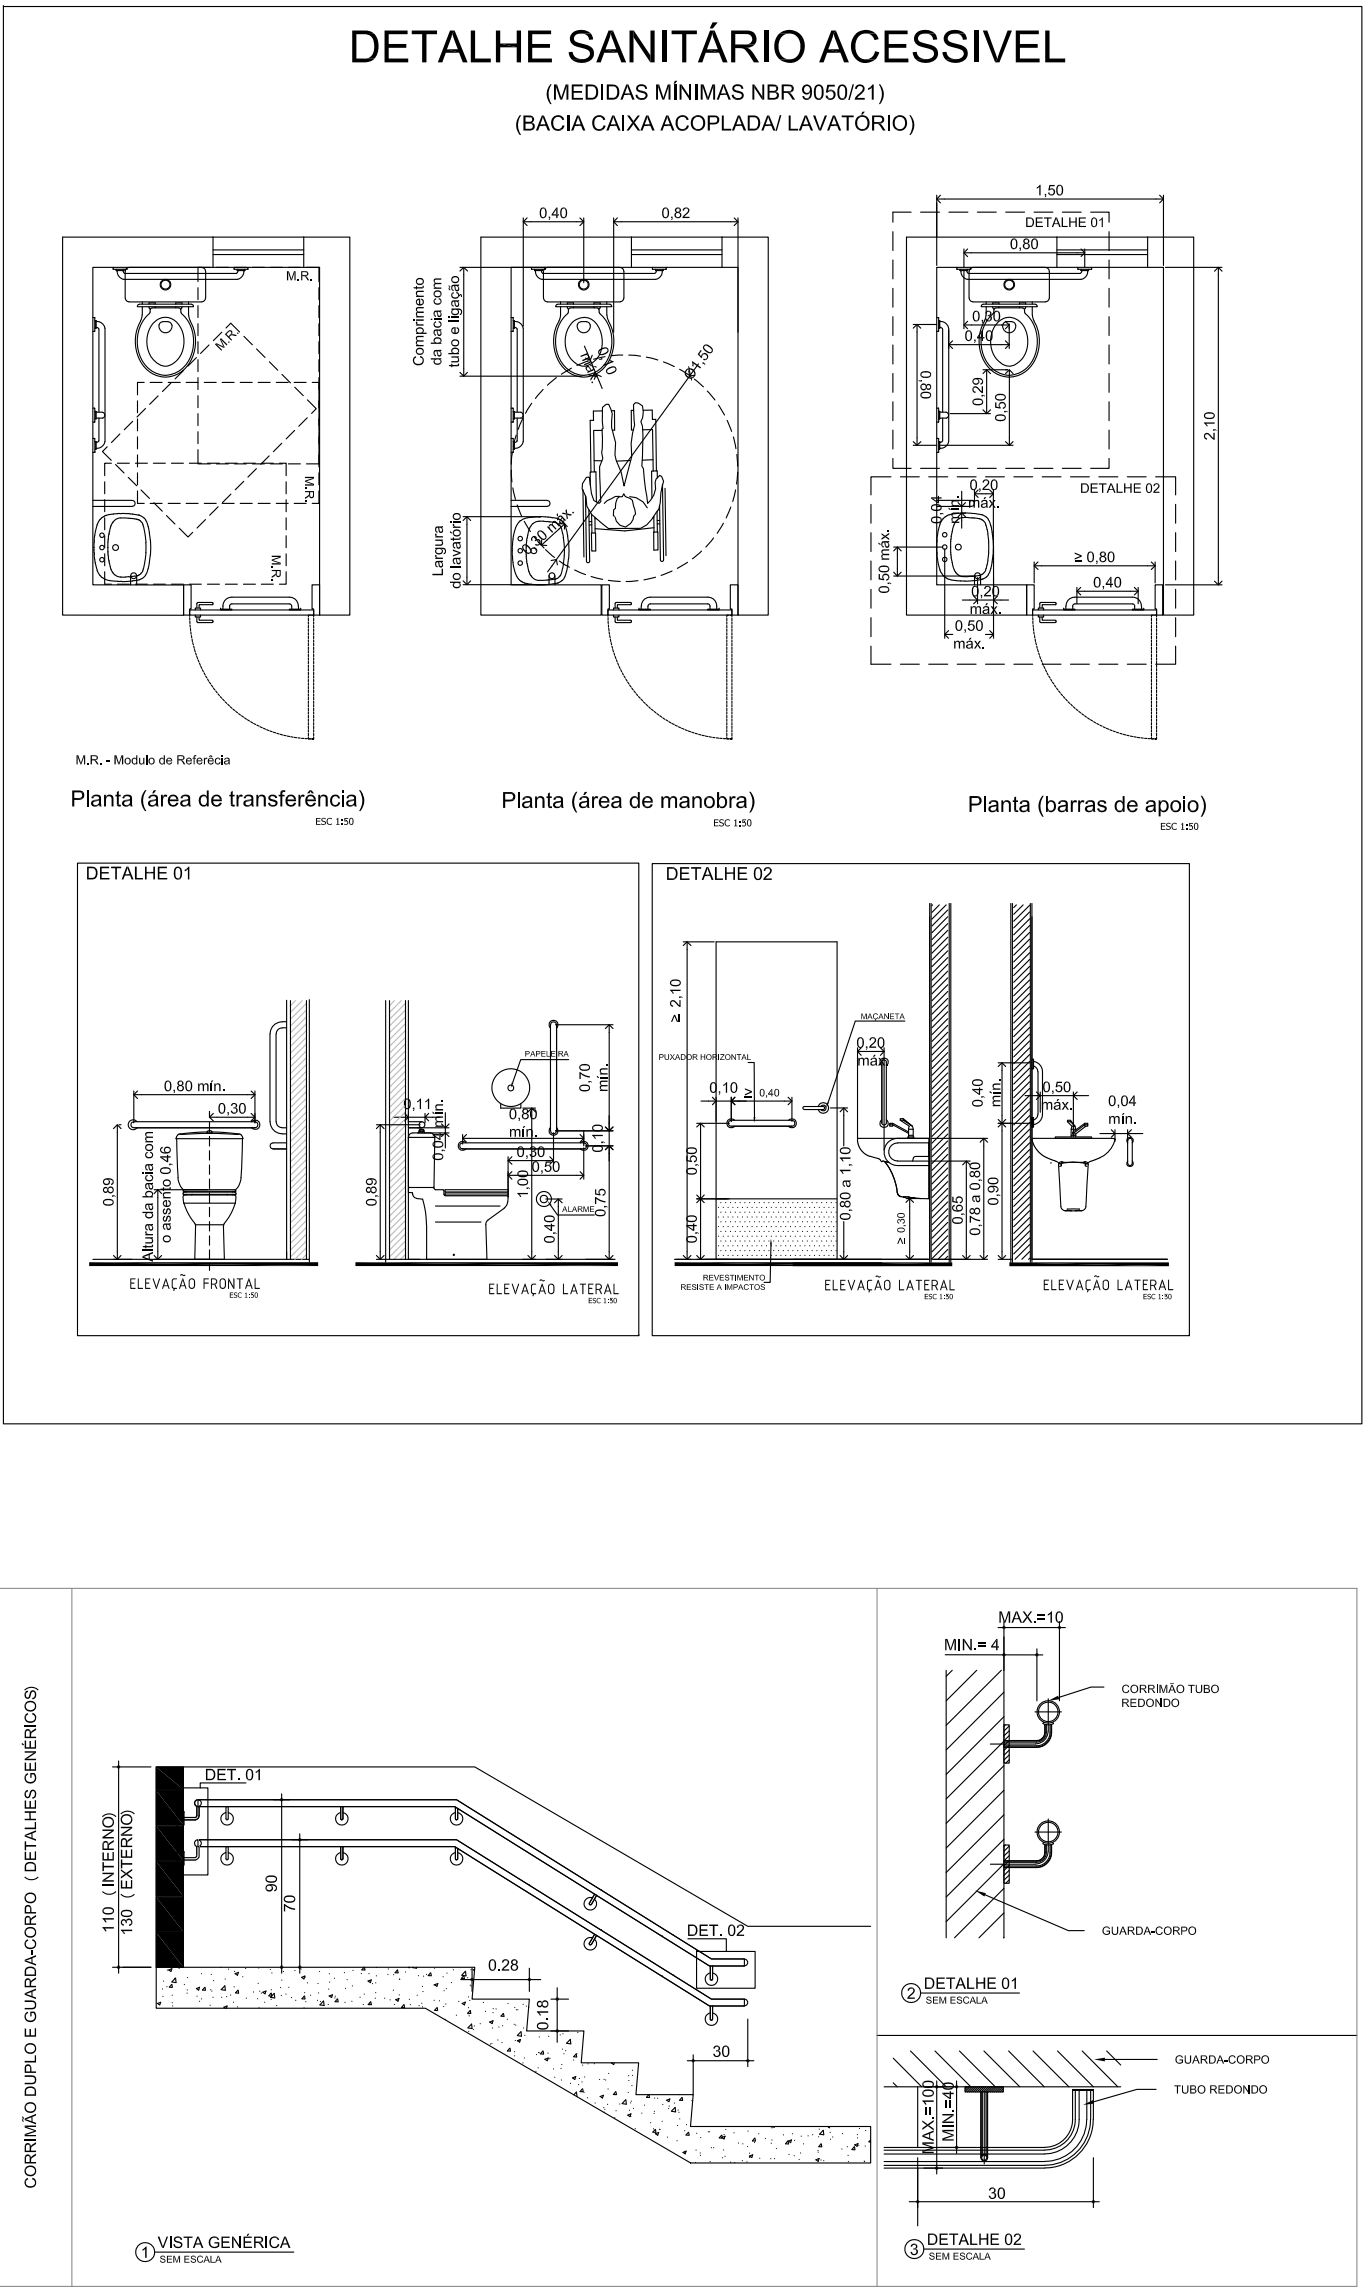

PROJETO SIMPLIFICADO		FOLHA ÚNICA																
ASSUNTO	CONSTRUÇÃO DE GALPÃO INDUSTRIAL																	
LOCAL	RUA - LOTE - QUADRA																	
	LOTEAMENTO - INDAIATUBA - SP																	
PROP.	NOME DO PROPRIETÁRIO																	
ESCALAS	INDICADAS	ZONA																
Nº CAD.	0000.0000.0-0	CAT. USO																
SITUAÇÃO SEM ESCALA																		
<table border="1"> <thead> <tr> <th>ÁREAS</th> <th>(m²)</th> </tr> </thead> <tbody> <tr> <td>TERRENO</td> <td>4.950,00</td> </tr> <tr> <td>A CONSTRUIR</td> <td></td> </tr> <tr> <td>PAV. TERREO</td> <td>2.788,11</td> </tr> <tr> <td>MEZANINO</td> <td>324,77</td> </tr> <tr> <td>TOTAL</td> <td>3.112,88</td> </tr> <tr> <td>TAXA DE OCUPAÇÃO (%)</td> <td>62,4</td> </tr> <tr> <td>LIBRE</td> <td>2.160,89</td> </tr> </tbody> </table>			ÁREAS	(m²)	TERRENO	4.950,00	A CONSTRUIR		PAV. TERREO	2.788,11	MEZANINO	324,77	TOTAL	3.112,88	TAXA DE OCUPAÇÃO (%)	62,4	LIBRE	2.160,89
ÁREAS	(m²)																	
TERRENO	4.950,00																	
A CONSTRUIR																		
PAV. TERREO	2.788,11																	
MEZANINO	324,77																	
TOTAL	3.112,88																	
TAXA DE OCUPAÇÃO (%)	62,4																	
LIBRE	2.160,89																	
NOME DO RESP. TÉCNICO ATRIBUIÇÃO TÉCNICA CATEGORIA Nº 000.000.0000 INSC. MUR. Nº 000.0000 RRTART Nº 0000000 AUTOR DO PROJETO E RESPONSÁVEL PELA OBRA																		

OBSERVAÇÕES
 * COLOCAR NO CAMPO ZONA, O CÓDIGO DE ACORDO COM A LEI COMPLEMENTAR Nº93/2022
 ** QUANDO A CATEGORIA DE USO (CAT. USO) FOR INDEFINIDA DEVERÁ CONSTAR OS SEGUINTES DIZERES:
 CAT. USO: INDEFINIDA
 OBS.: CIENTE DAS EXIGÊNCIAS CONSTANTES NA LEI COMP. Nº 93/2022

18.50