


# AMPLIAÇÃO

LEGENDA	
EXISTENTE	
AMPLIAÇÃO	

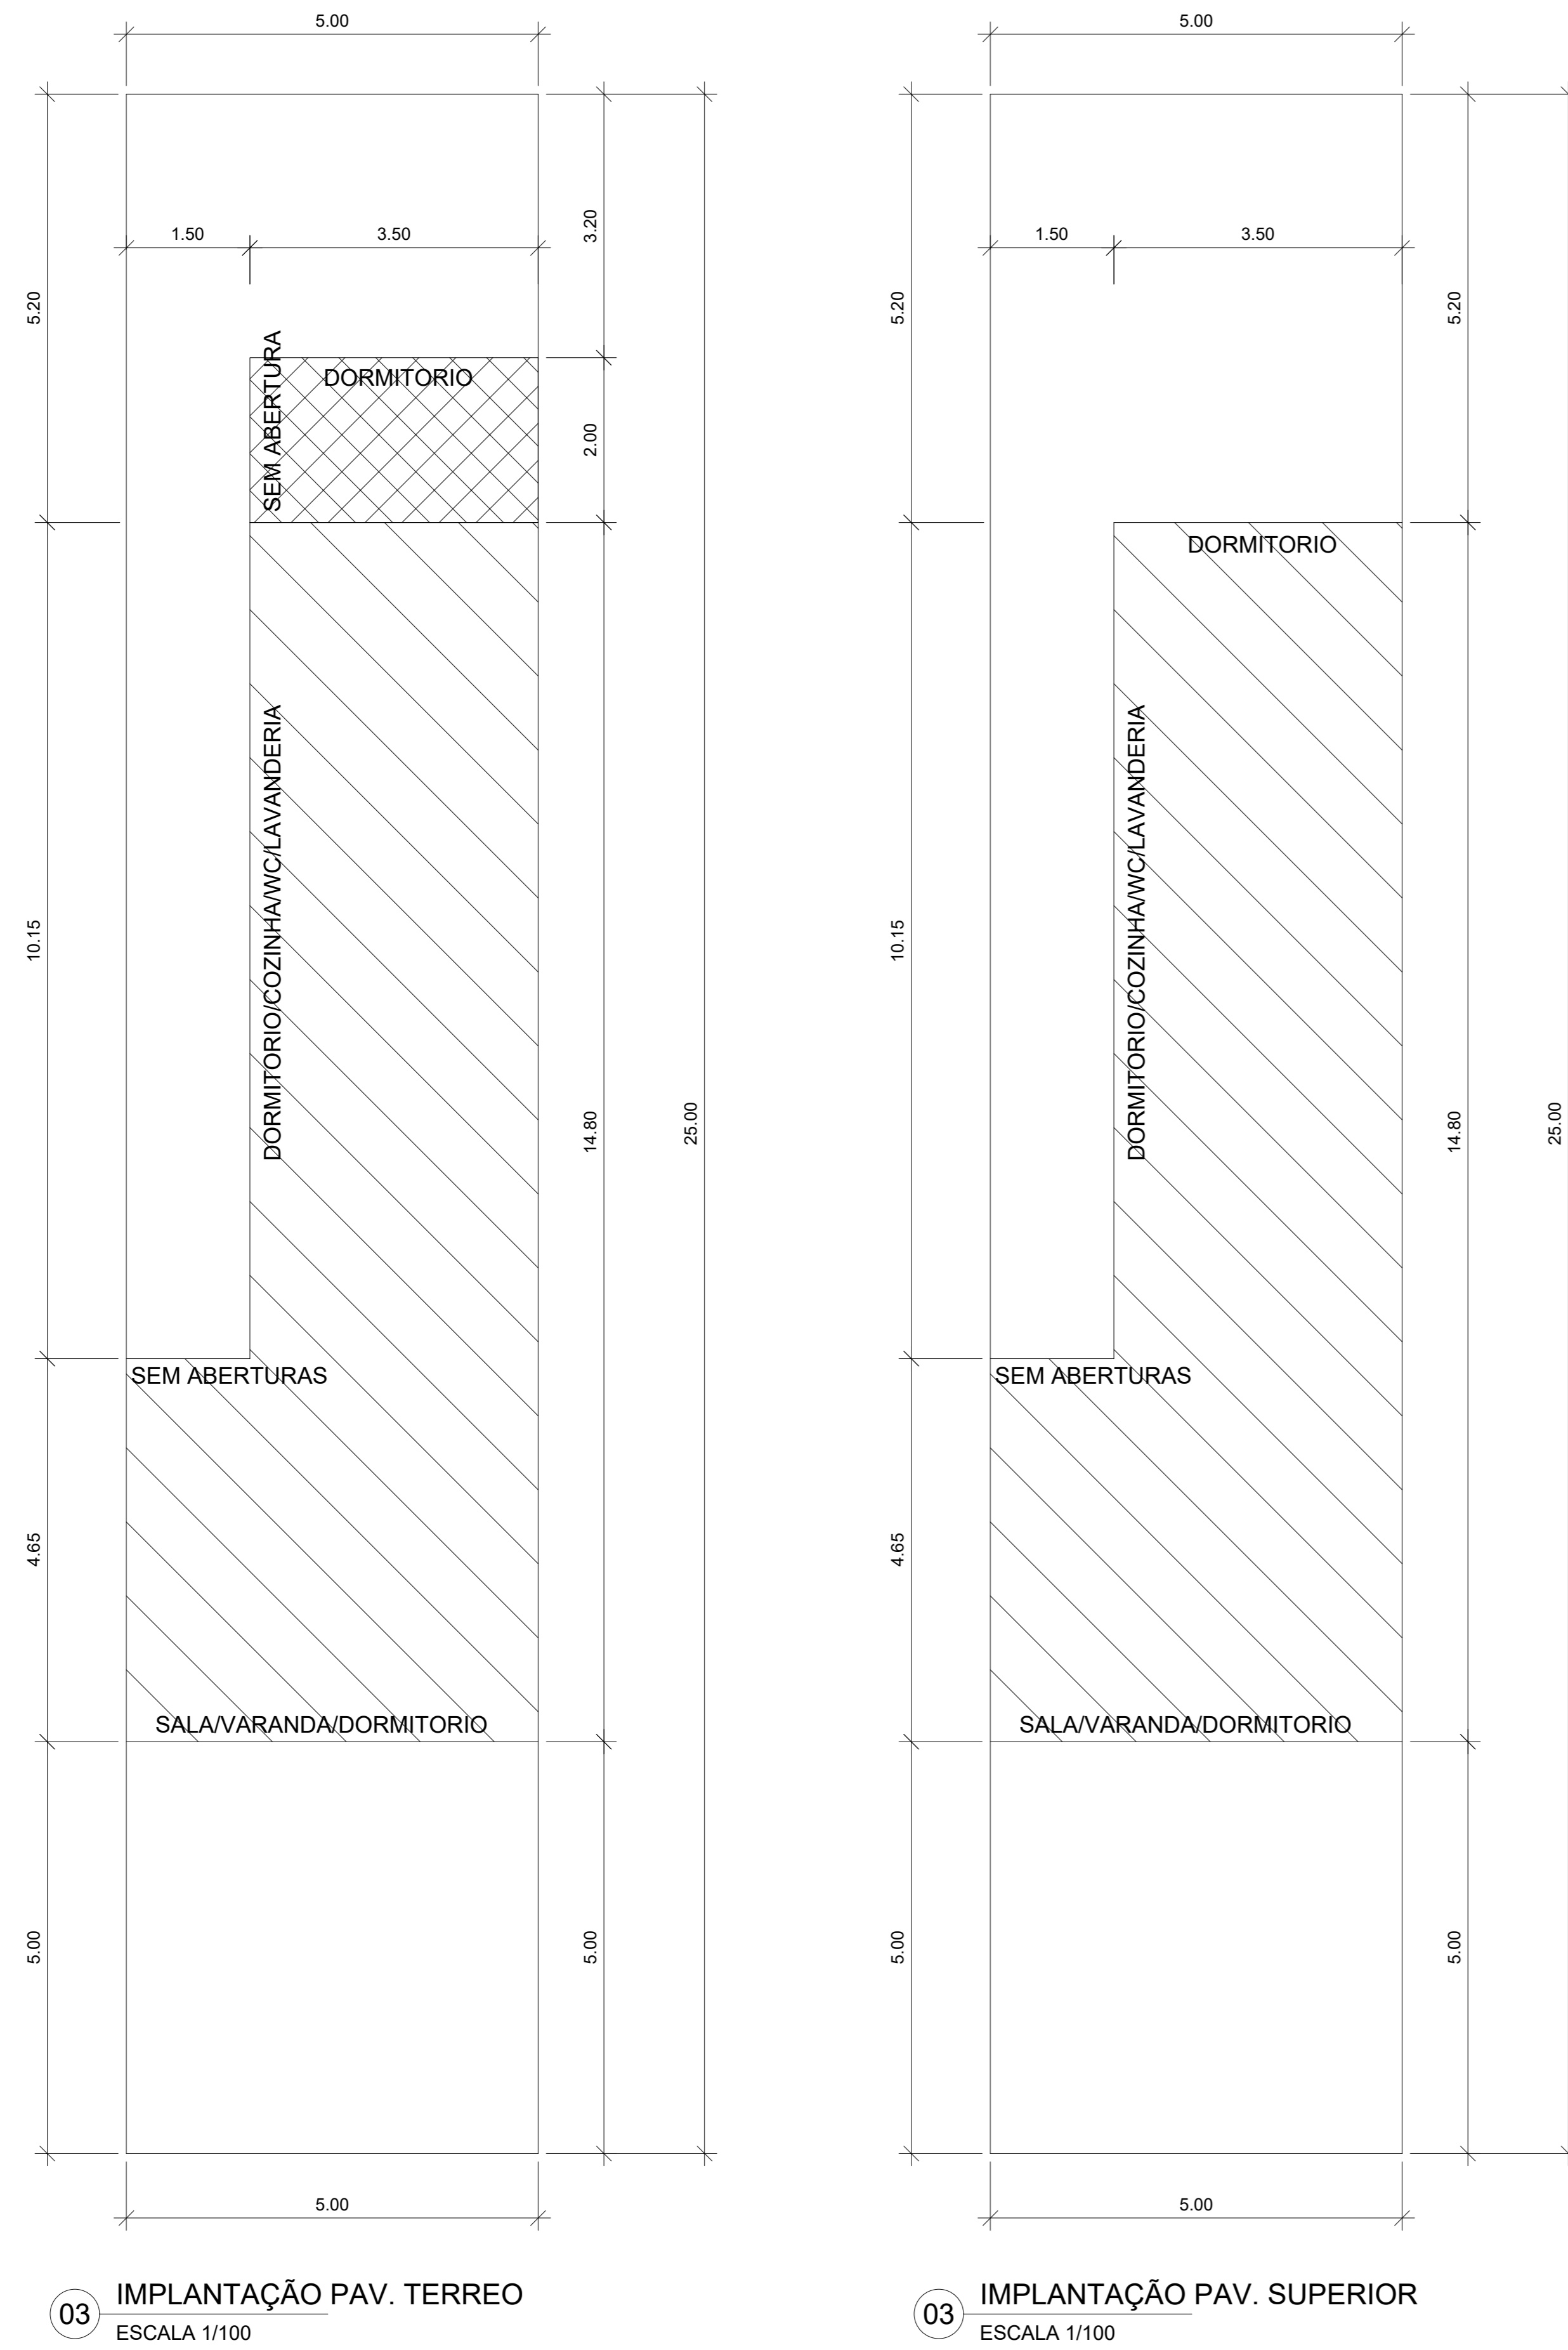

**NOTAS**  
 1. A RESPONSABILIDADE PELO ATENDIMENTO ÀS EXIGÊNCIAS DO CÓDIGO SANITÁRIO E CÓDIGO DE OBRAS VIGENTE, É DO AUTOR DO PROJETO, RESPONSÁVEL TÉCNICO E PROPRIETÁRIO DO IMÓVEL.  
 2. ESTE PROJETO FOI ELABORADO COM BASE NAS MEDIDAS DO TERRENO CONSTANTES NA MATRÍCULA DO IMÓVEL.

## QUADRO DE INFORMAÇÕES

AMBIENTE OU LOCAL ESPECÍFICO	DESCRIÇÃO				
	PÉ DIREITO	B. IMPERM. PINTURA	FORRO	COBERTURA	PISO
SALA ESTAR	2,70	LATEX	Llaje PRÉ FABRICADA	TELHAS CERÂMICAS SOBRE ESTRUTURA DE MADEIRA	CERÂMICO
SALA JANTAR					
DORMITÓRIOS					
VARANDA					
COZINHA	2,70	AZULEJO TOTAL			
BANHEIROS					
A. SERVIÇOS					


CAPACIDADE DA CAIXA D'ÁGUA = 1.000 LITROS  
 ALTURA MÍNIMA DE PASSAGEM NO VÃO DA ESCADA = 2,00M

## PROJETO SIMPLIFICADO

FOLHA ÚNICA

ASSUNTO: Ampliação de Construção de Residência Unifamiliar Existente  
 LOCAL: RUA \_\_\_\_\_ - LOTE \_\_\_\_\_ - QUADRA \_\_\_\_\_  
 LOTEAMENTO \_\_\_\_\_ - INDAIATUBA - SP  
 PROP: NOME DO PROPRIETÁRIO  
 ESCALAS: INDICADAS ZONA: \* \_\_\_\_\_  
 Nº CAD: 0000.0000.0-0 CAT. USO: R1

### SITUAÇÃO SEM ESCALA

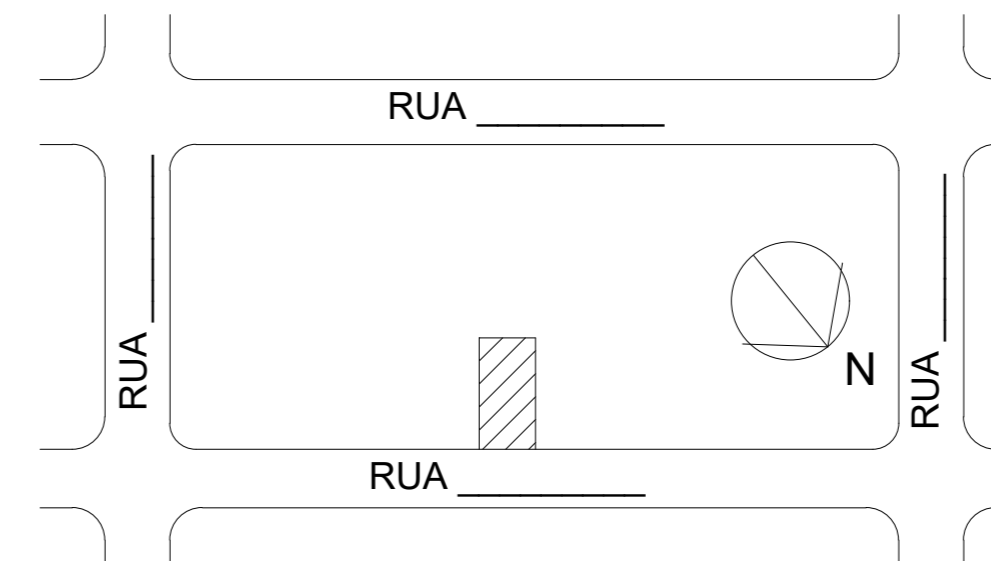

DECLARO QUE A APROVAÇÃO DO PROJETO NÃO IMPLICA NO RECONHECIMENTO POR PARTE DA PREFEITURA NO DIREITO DE PROPRIEDADE DO TERRENO.

PROPRIETÁRIO \_\_\_\_\_

### ÁREAS (m<sup>2</sup>)

TERRENO	125,00
EXISTENTE	103,00
A CONSTRUIR	
PAV. TERREO	7,00
TOTAL	110,00
LIVRE	59,23

### NOME DO RESP. TÉCNICO

ATRIBUIÇÃO TÉCNICA  
 CAU/CREA/CFT nº 000.000.000/0  
 INSC. MUN. nº 000.000/0  
 RRT/ART/TRT nº 000000000  
 AUTOR DO PROJETO E RESPONSÁVEL PELA OBRA